


B1F スタジオ 平面図

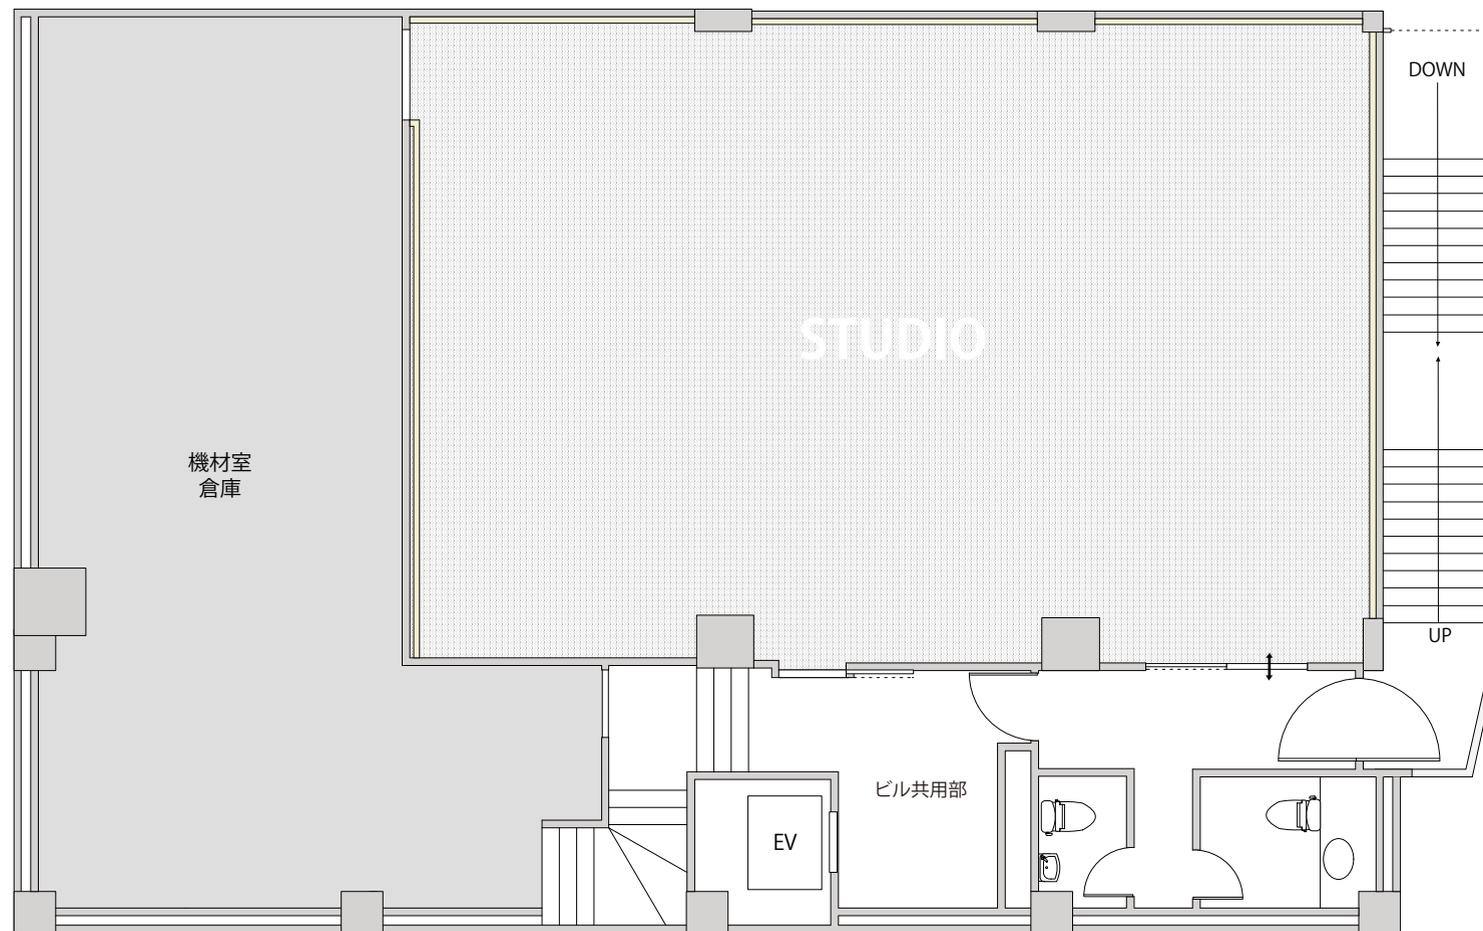

天高	3.2m
面積	105 m ²