


B1F スタジオ 詳細平面図

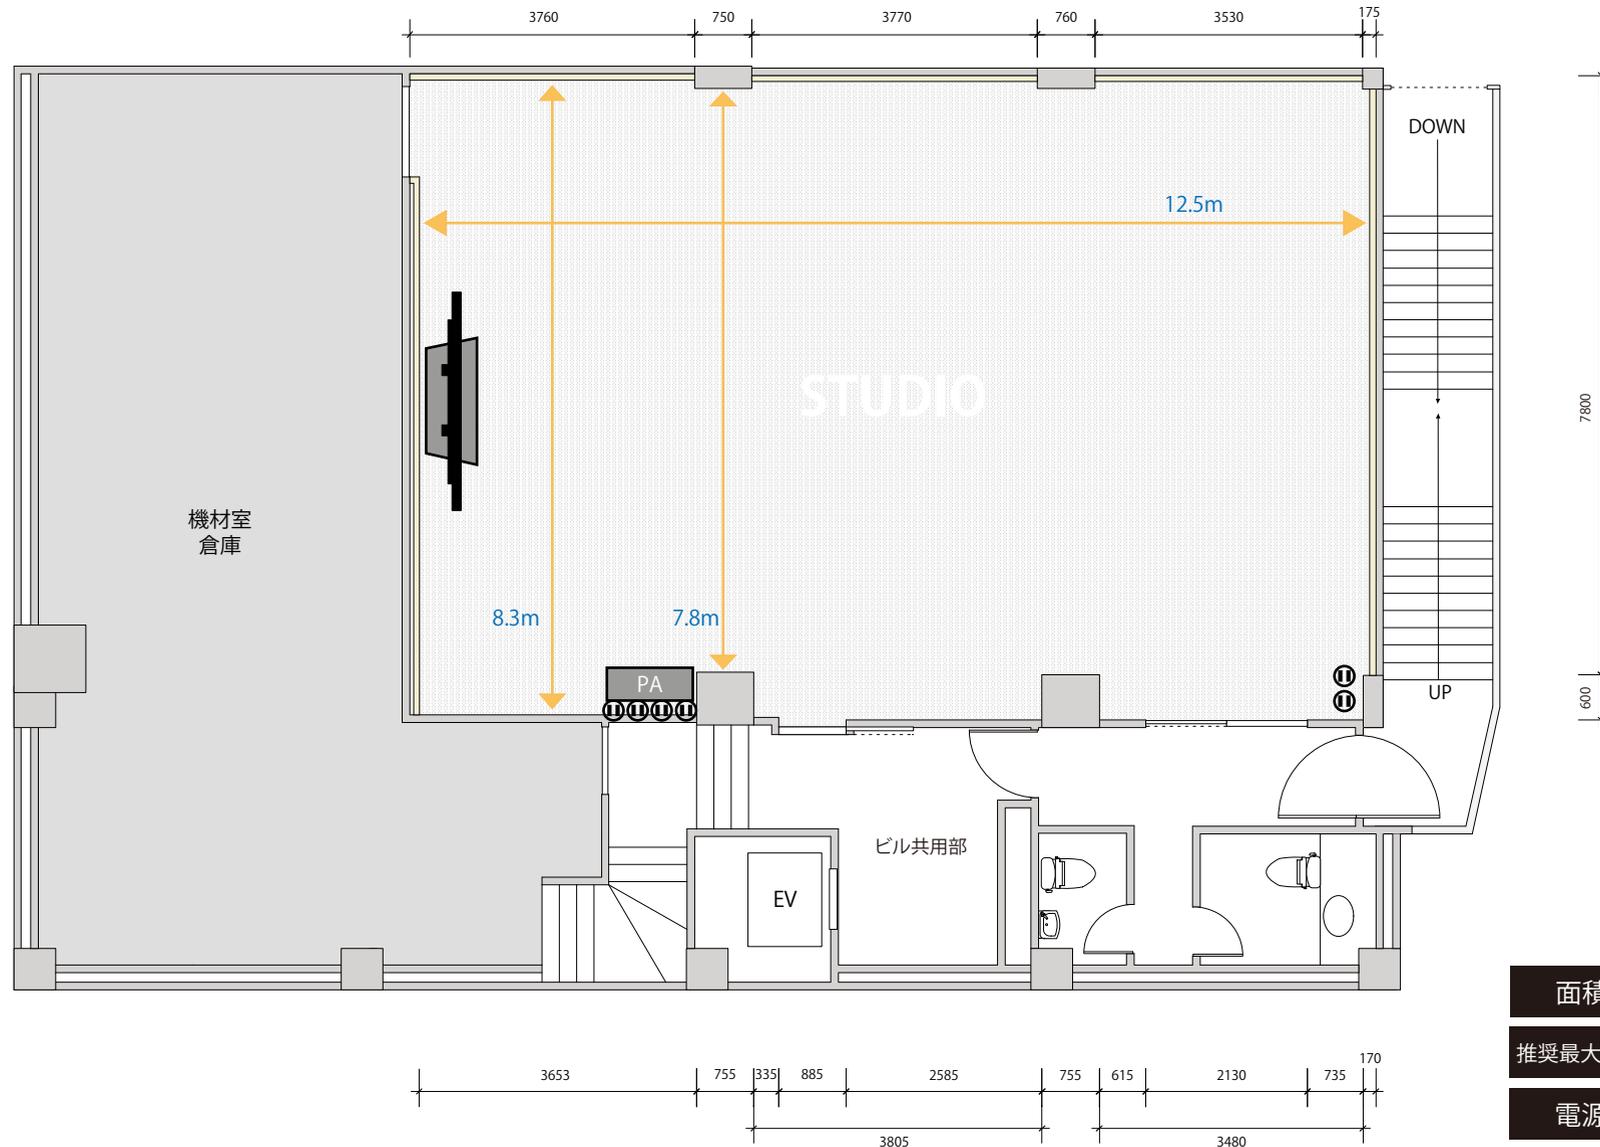

面積	105 m ²
推奨最大席数	シアター70席
電源	15A×6口
モニター	98インチ

- Ⓜ コンセント位置
-  可動式モニター