


B1F 詳細平面図

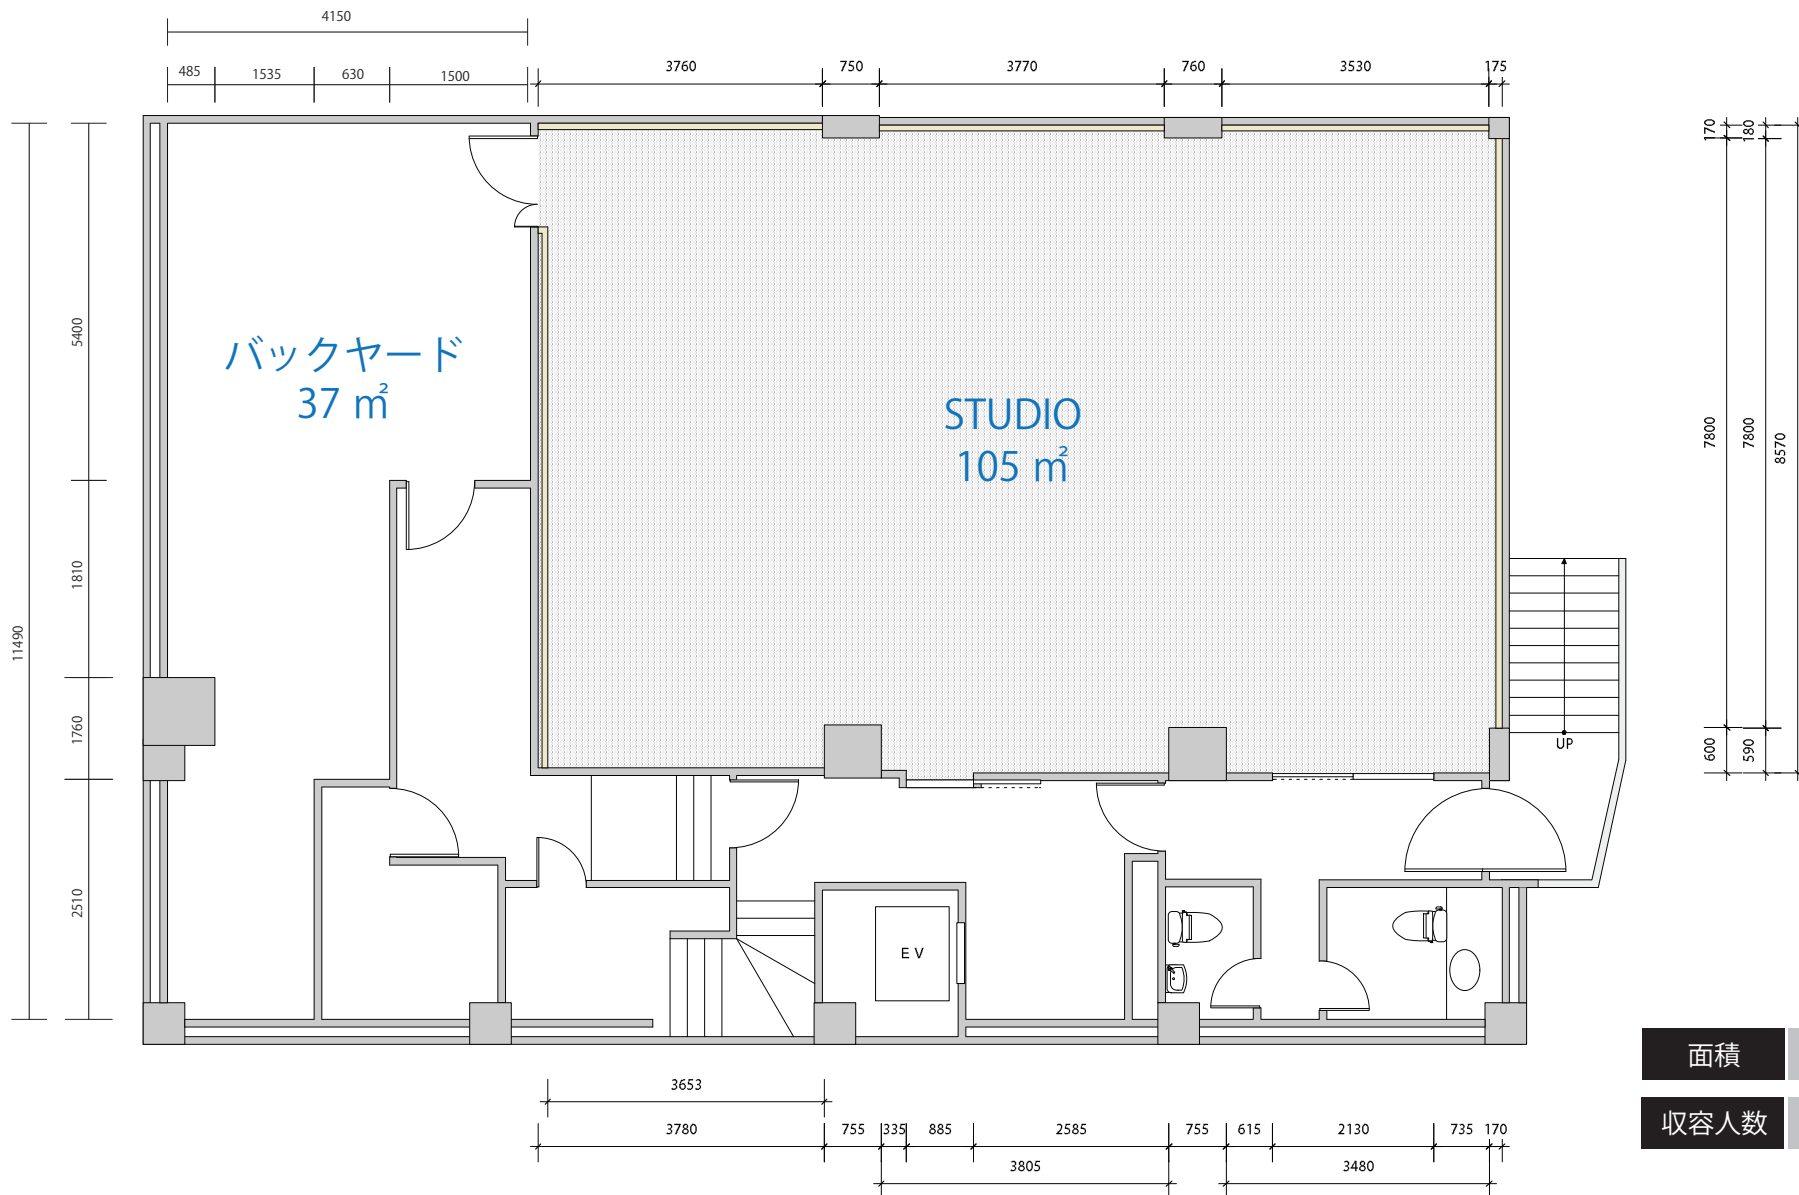

面積	105 m ²
収容人数	最大 100 名