


# 平面図 B1F

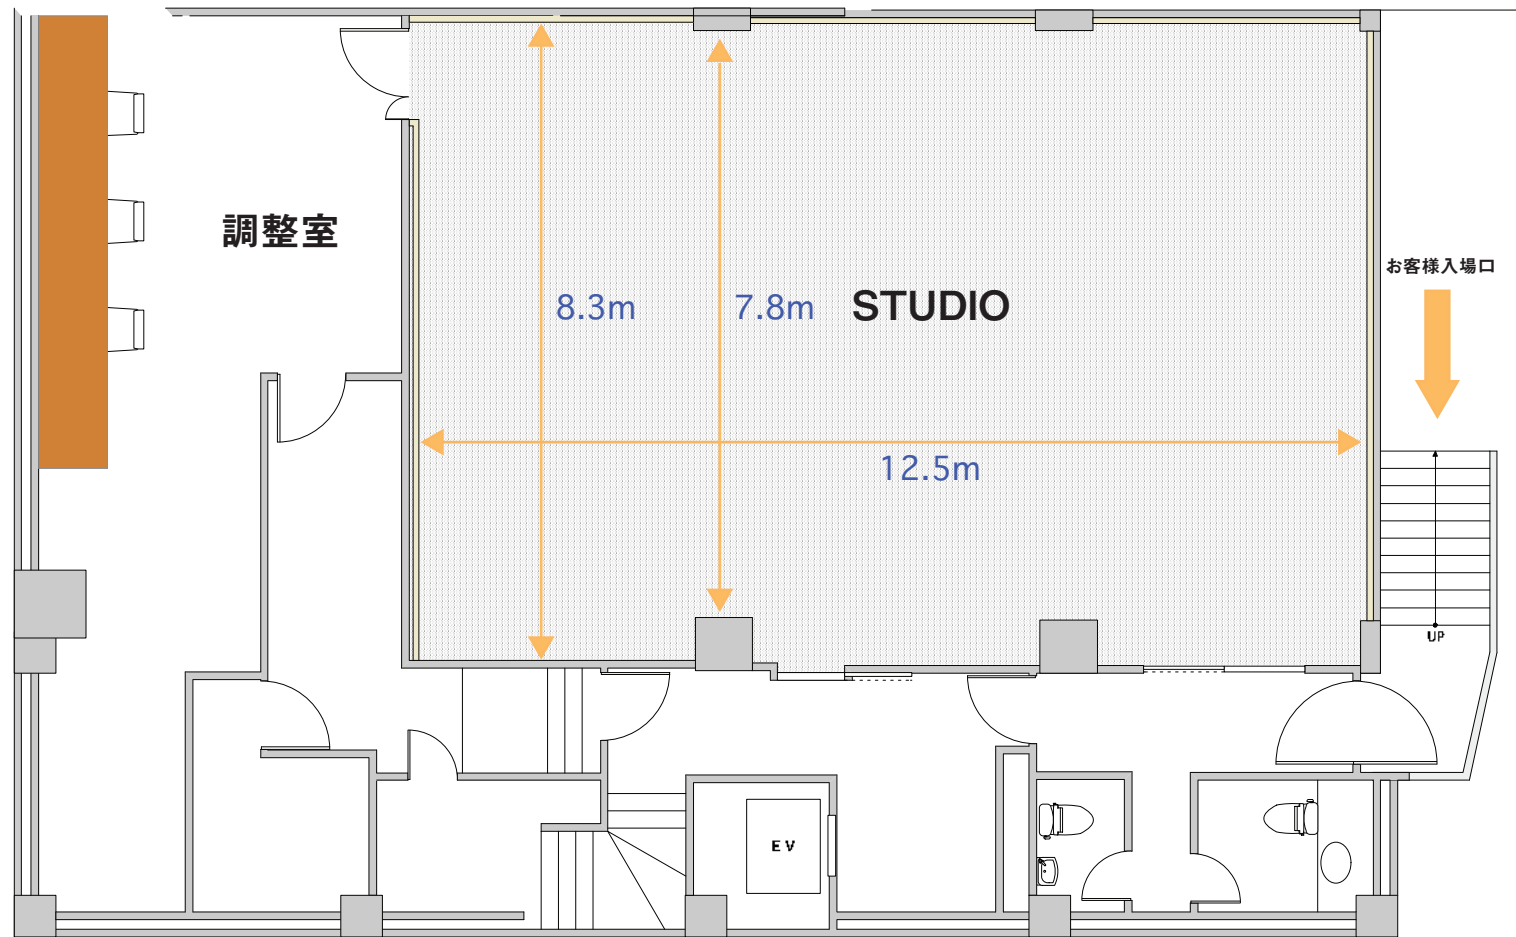

面積	105 m <sup>2</sup>
収容人数	最大 100 名