



電源図 B1F

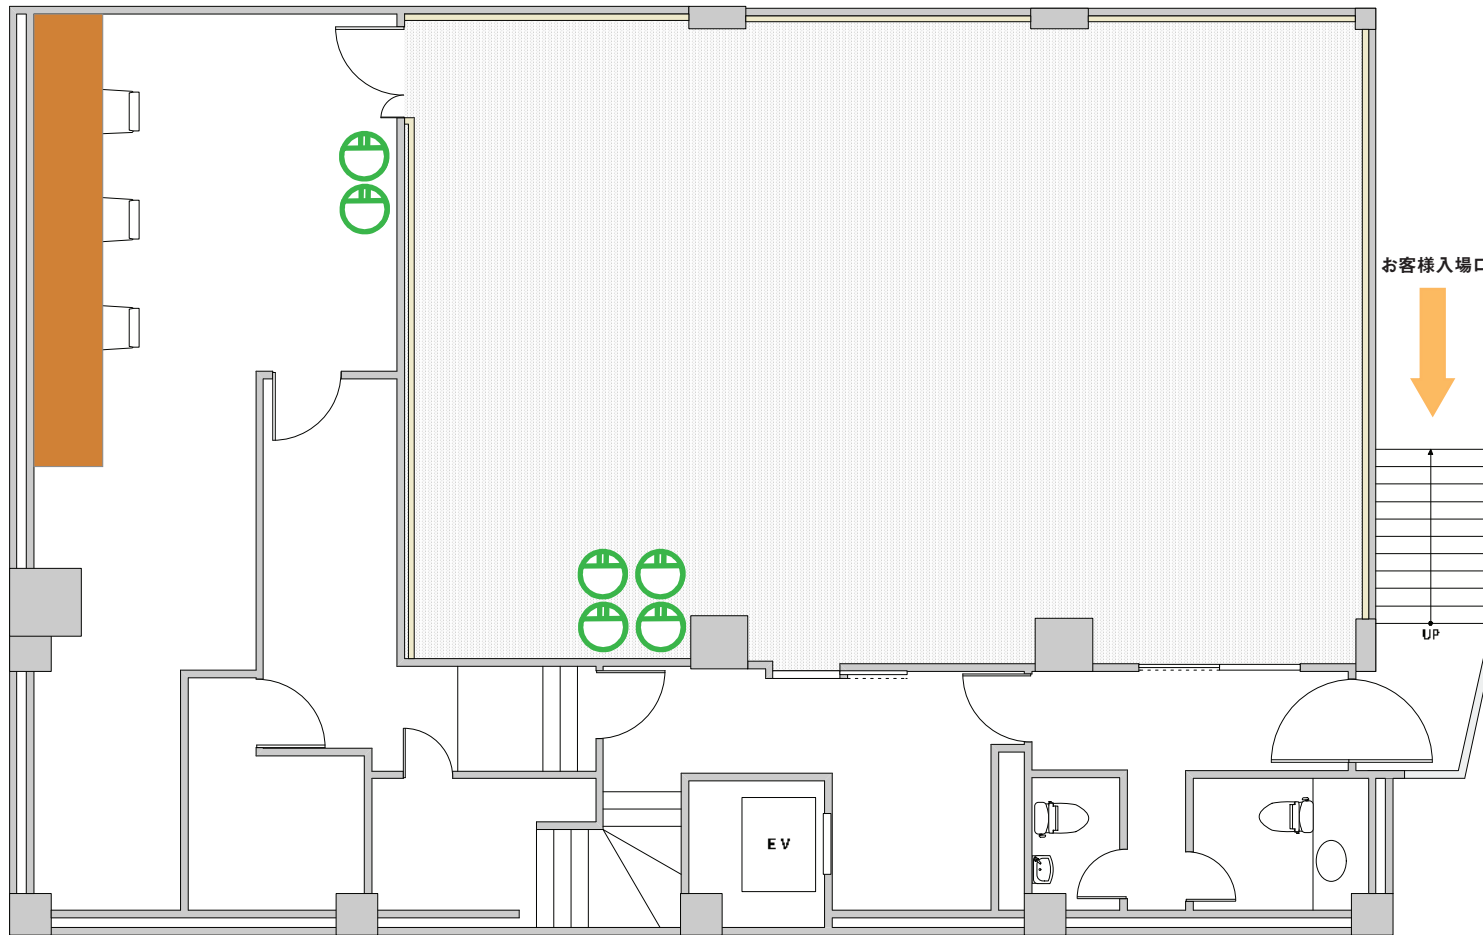

お客様入場口



UP

 コンセント

コンセント × 6
20A 6回路