


1Fイベントスペース 平面図

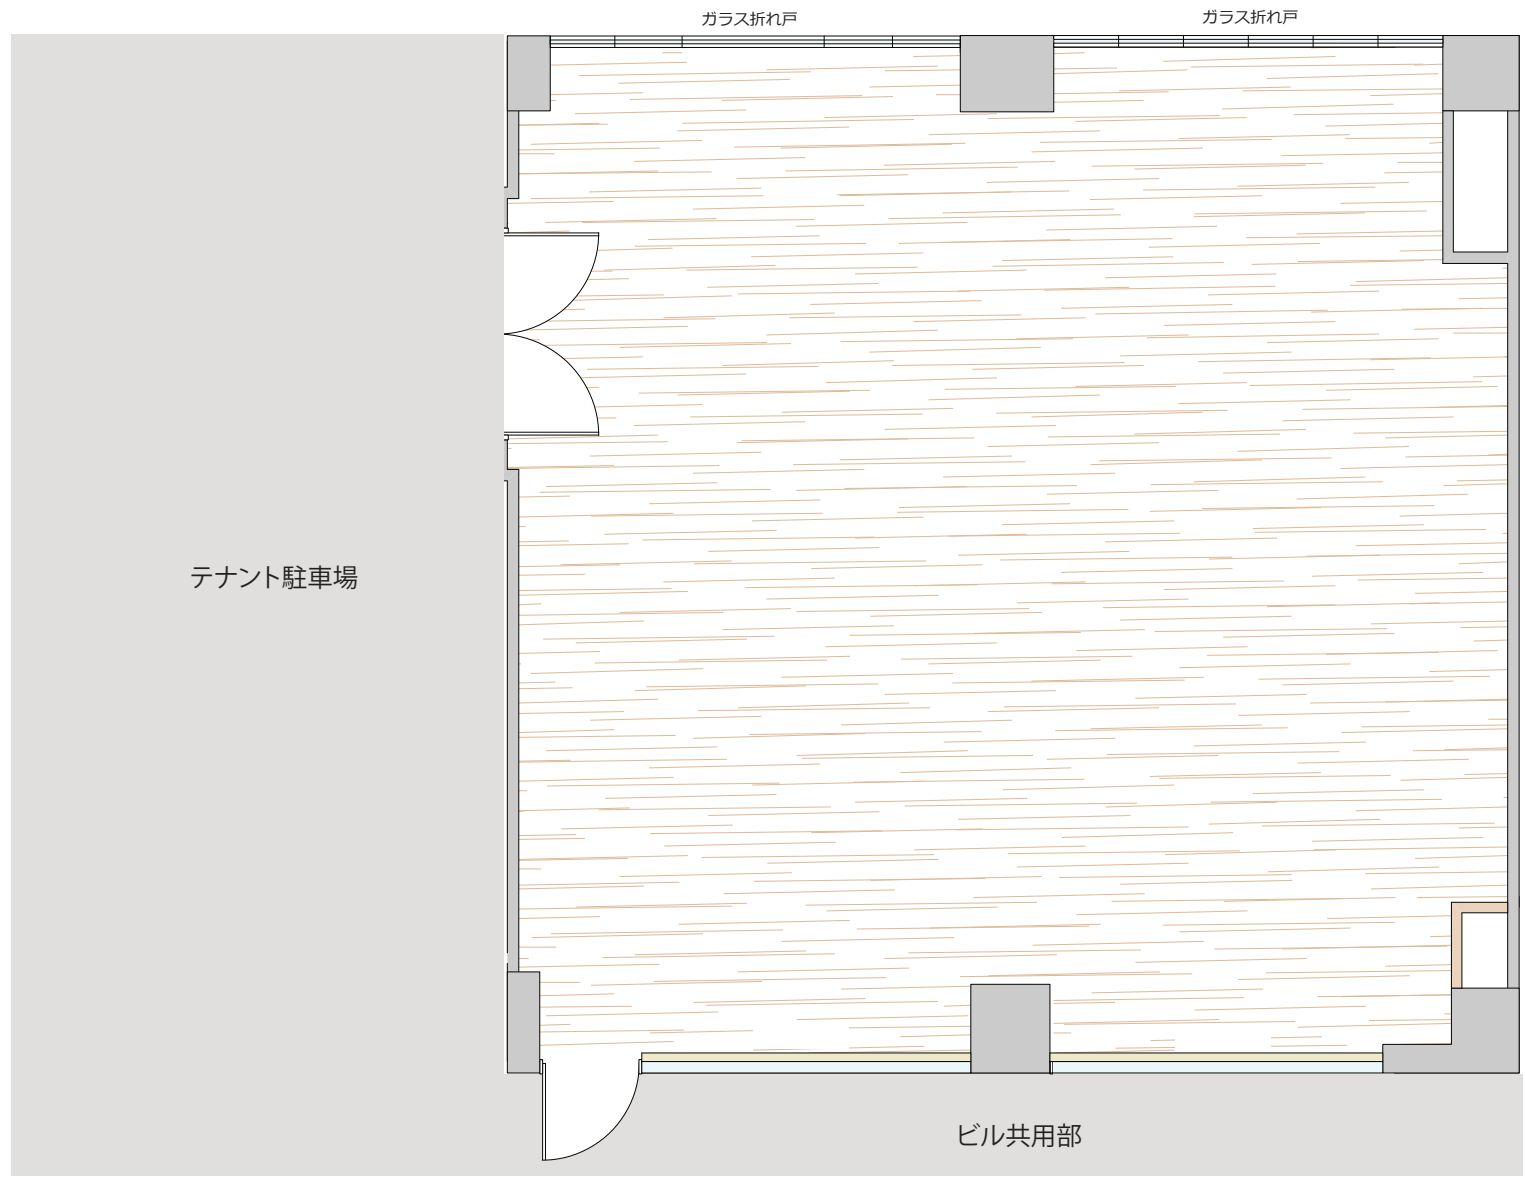

天高	2.5m
面積	76.6㎡

※トイレはビルの共用部にあります。