


1Fイベントスペース 詳細平面図

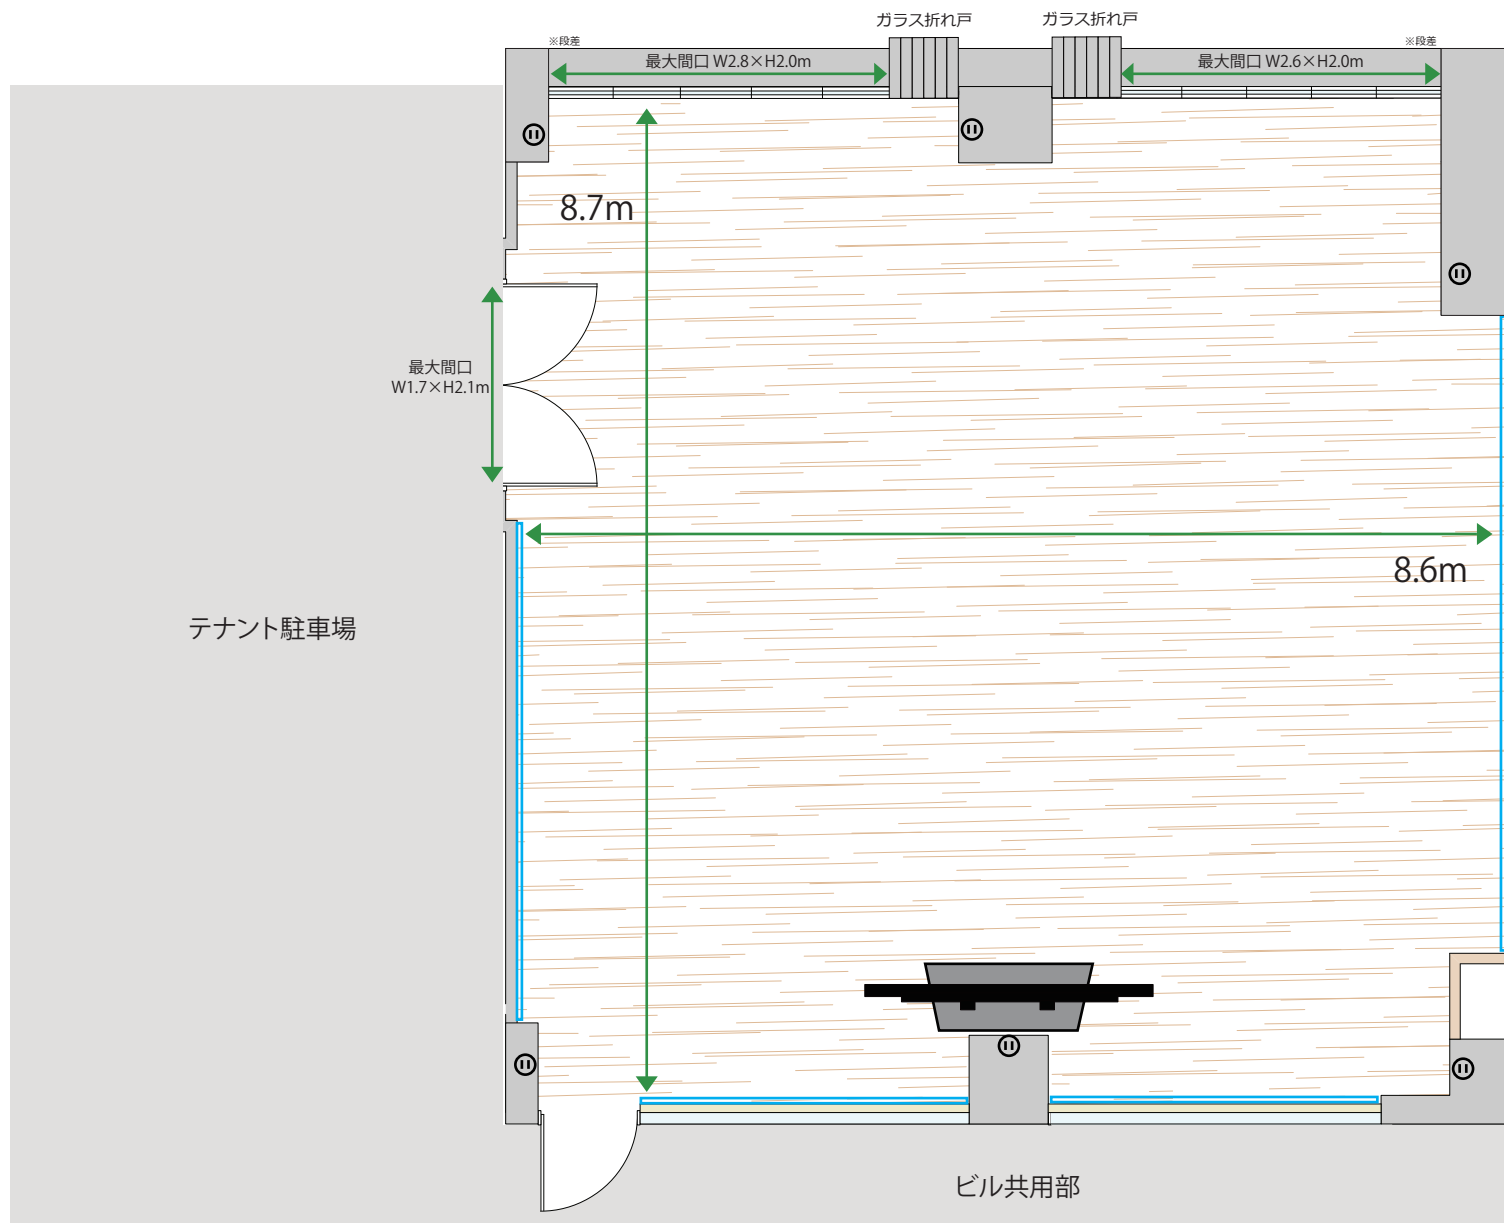

面積	76.6㎡
推奨最大席数	シアター40席
天高	2.5m
モニター	98インチ

ピクチャーレール

Ⓜ コンセント位置

可動式モニター